


kombinierter Gang Fressen und Liegen
(Laufgang am Futtertisch wird auch für erste Liegeboxenreihe genutzt)

VORTEILE:
- Stallbreiten geringer

LEGENDE

- Laufgang am Futtertisch:
Spalten: ~ 3,5 m
Planbef.: ~ 4,0 m
(hier: 3,5 m)
zwischen
Liegereihen:
Spalten: ~ 2,5 m
Planbef.: ~ 3,0 m
(hier: 2,5 m)
- Futtertisch mit
Futtervorlage
~ 5,0 - 6,0 m
(hier: 6,0 m)
- Liegeboxen
(hier: 2,5 m)
- Außenwand-
bekleidung

Alle Maße sind nur als
Empfehlung zu sehen
und können
bei Bedarf variieren.

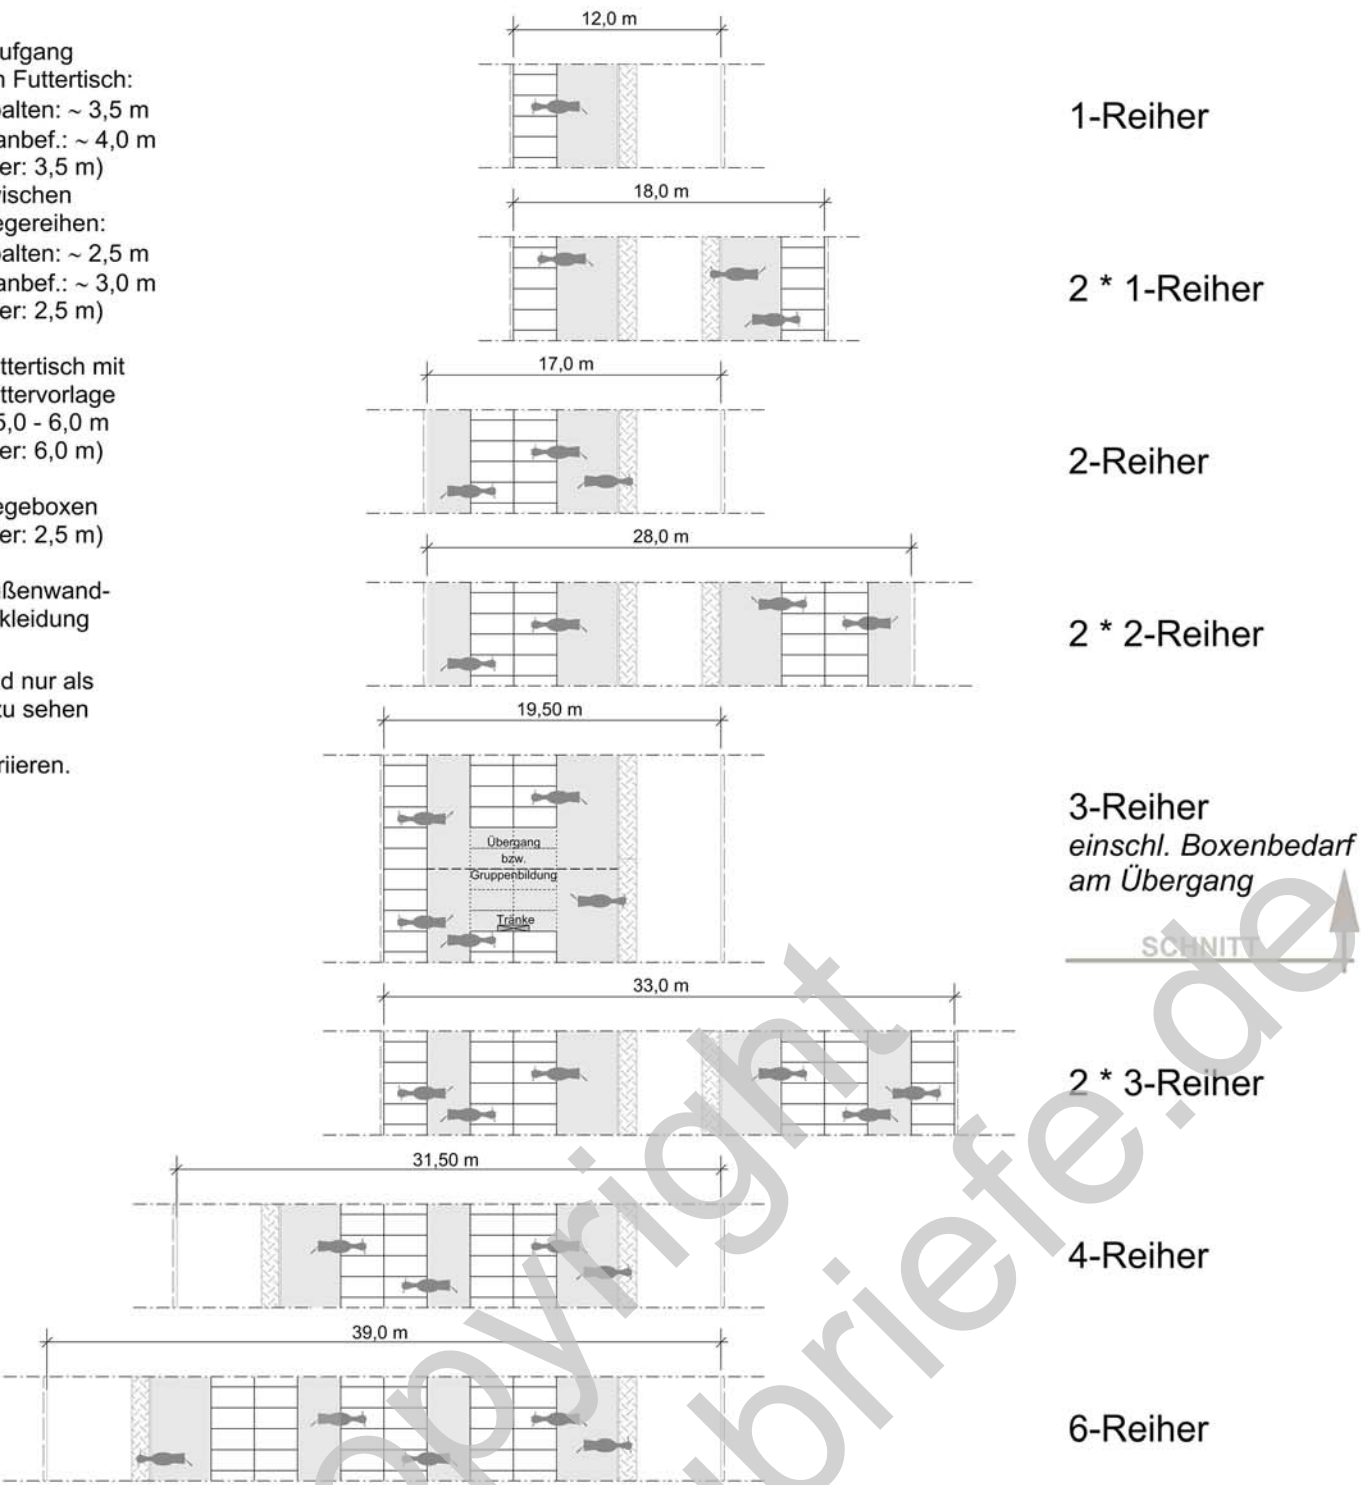

getrennte Funktionen im Stall
(Laufgang am Futtertisch dient nur dem Fressen)

VORTEILE:
- Tränken im Futtergang möglich
- mehr Ruhe im Stall

LAGE des FUTTERTISCHES

seitlich

VORTEILE:

- kein Übertrieb über
Futtertisch nötig
- Gruppenbildung in
Stallmitte flexibler

mittig

VORTEILE:

- Herdenüberblick einfacher
- weniger Wegeführung
auf Hofgelände
- weniger Futtertischbreite
nötig

