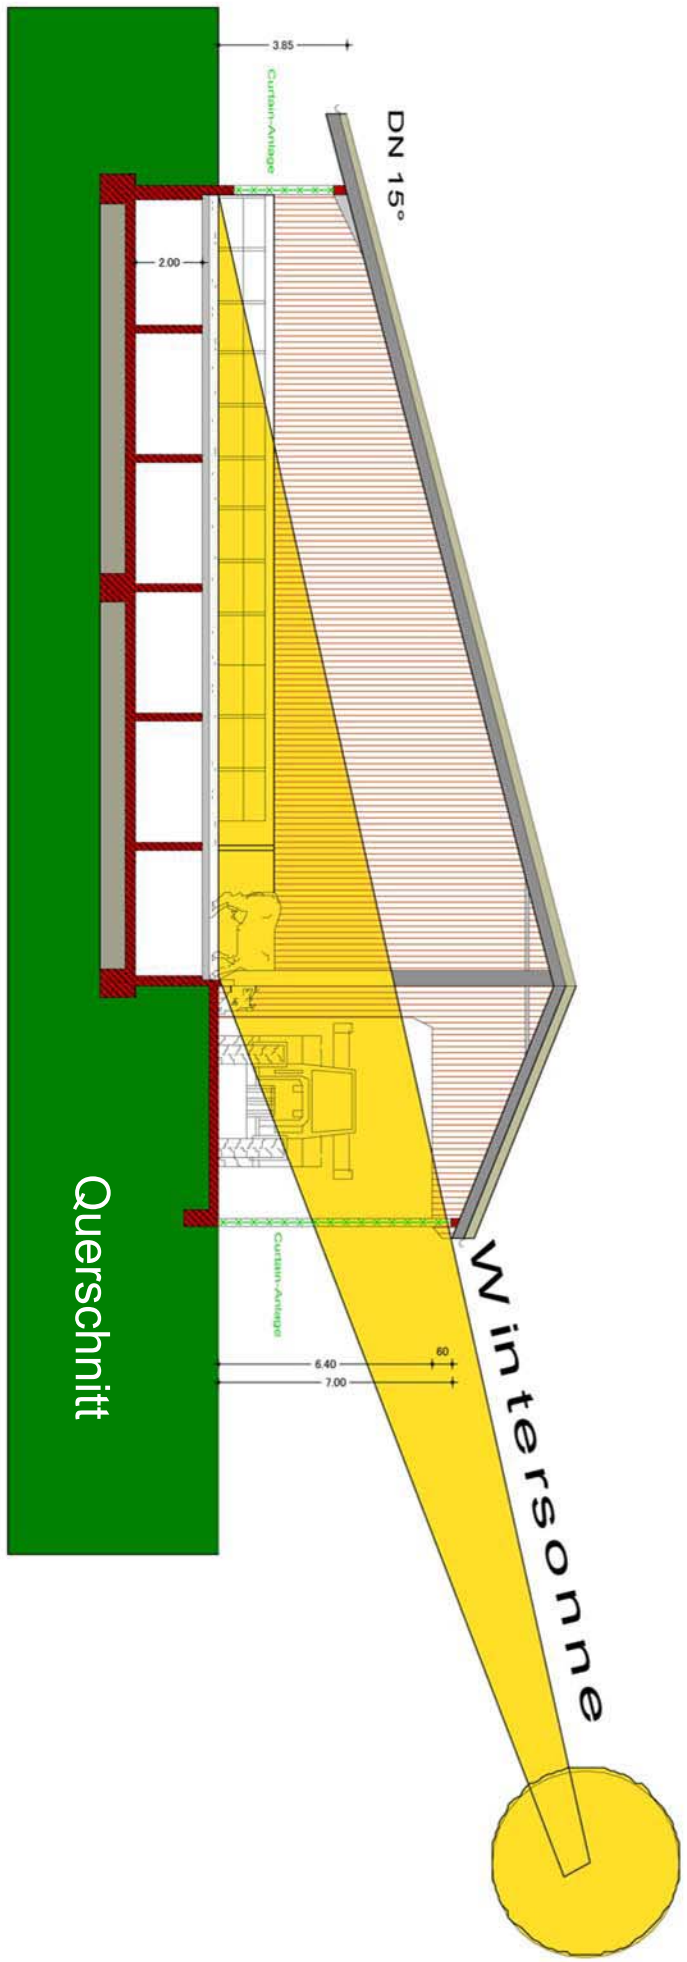

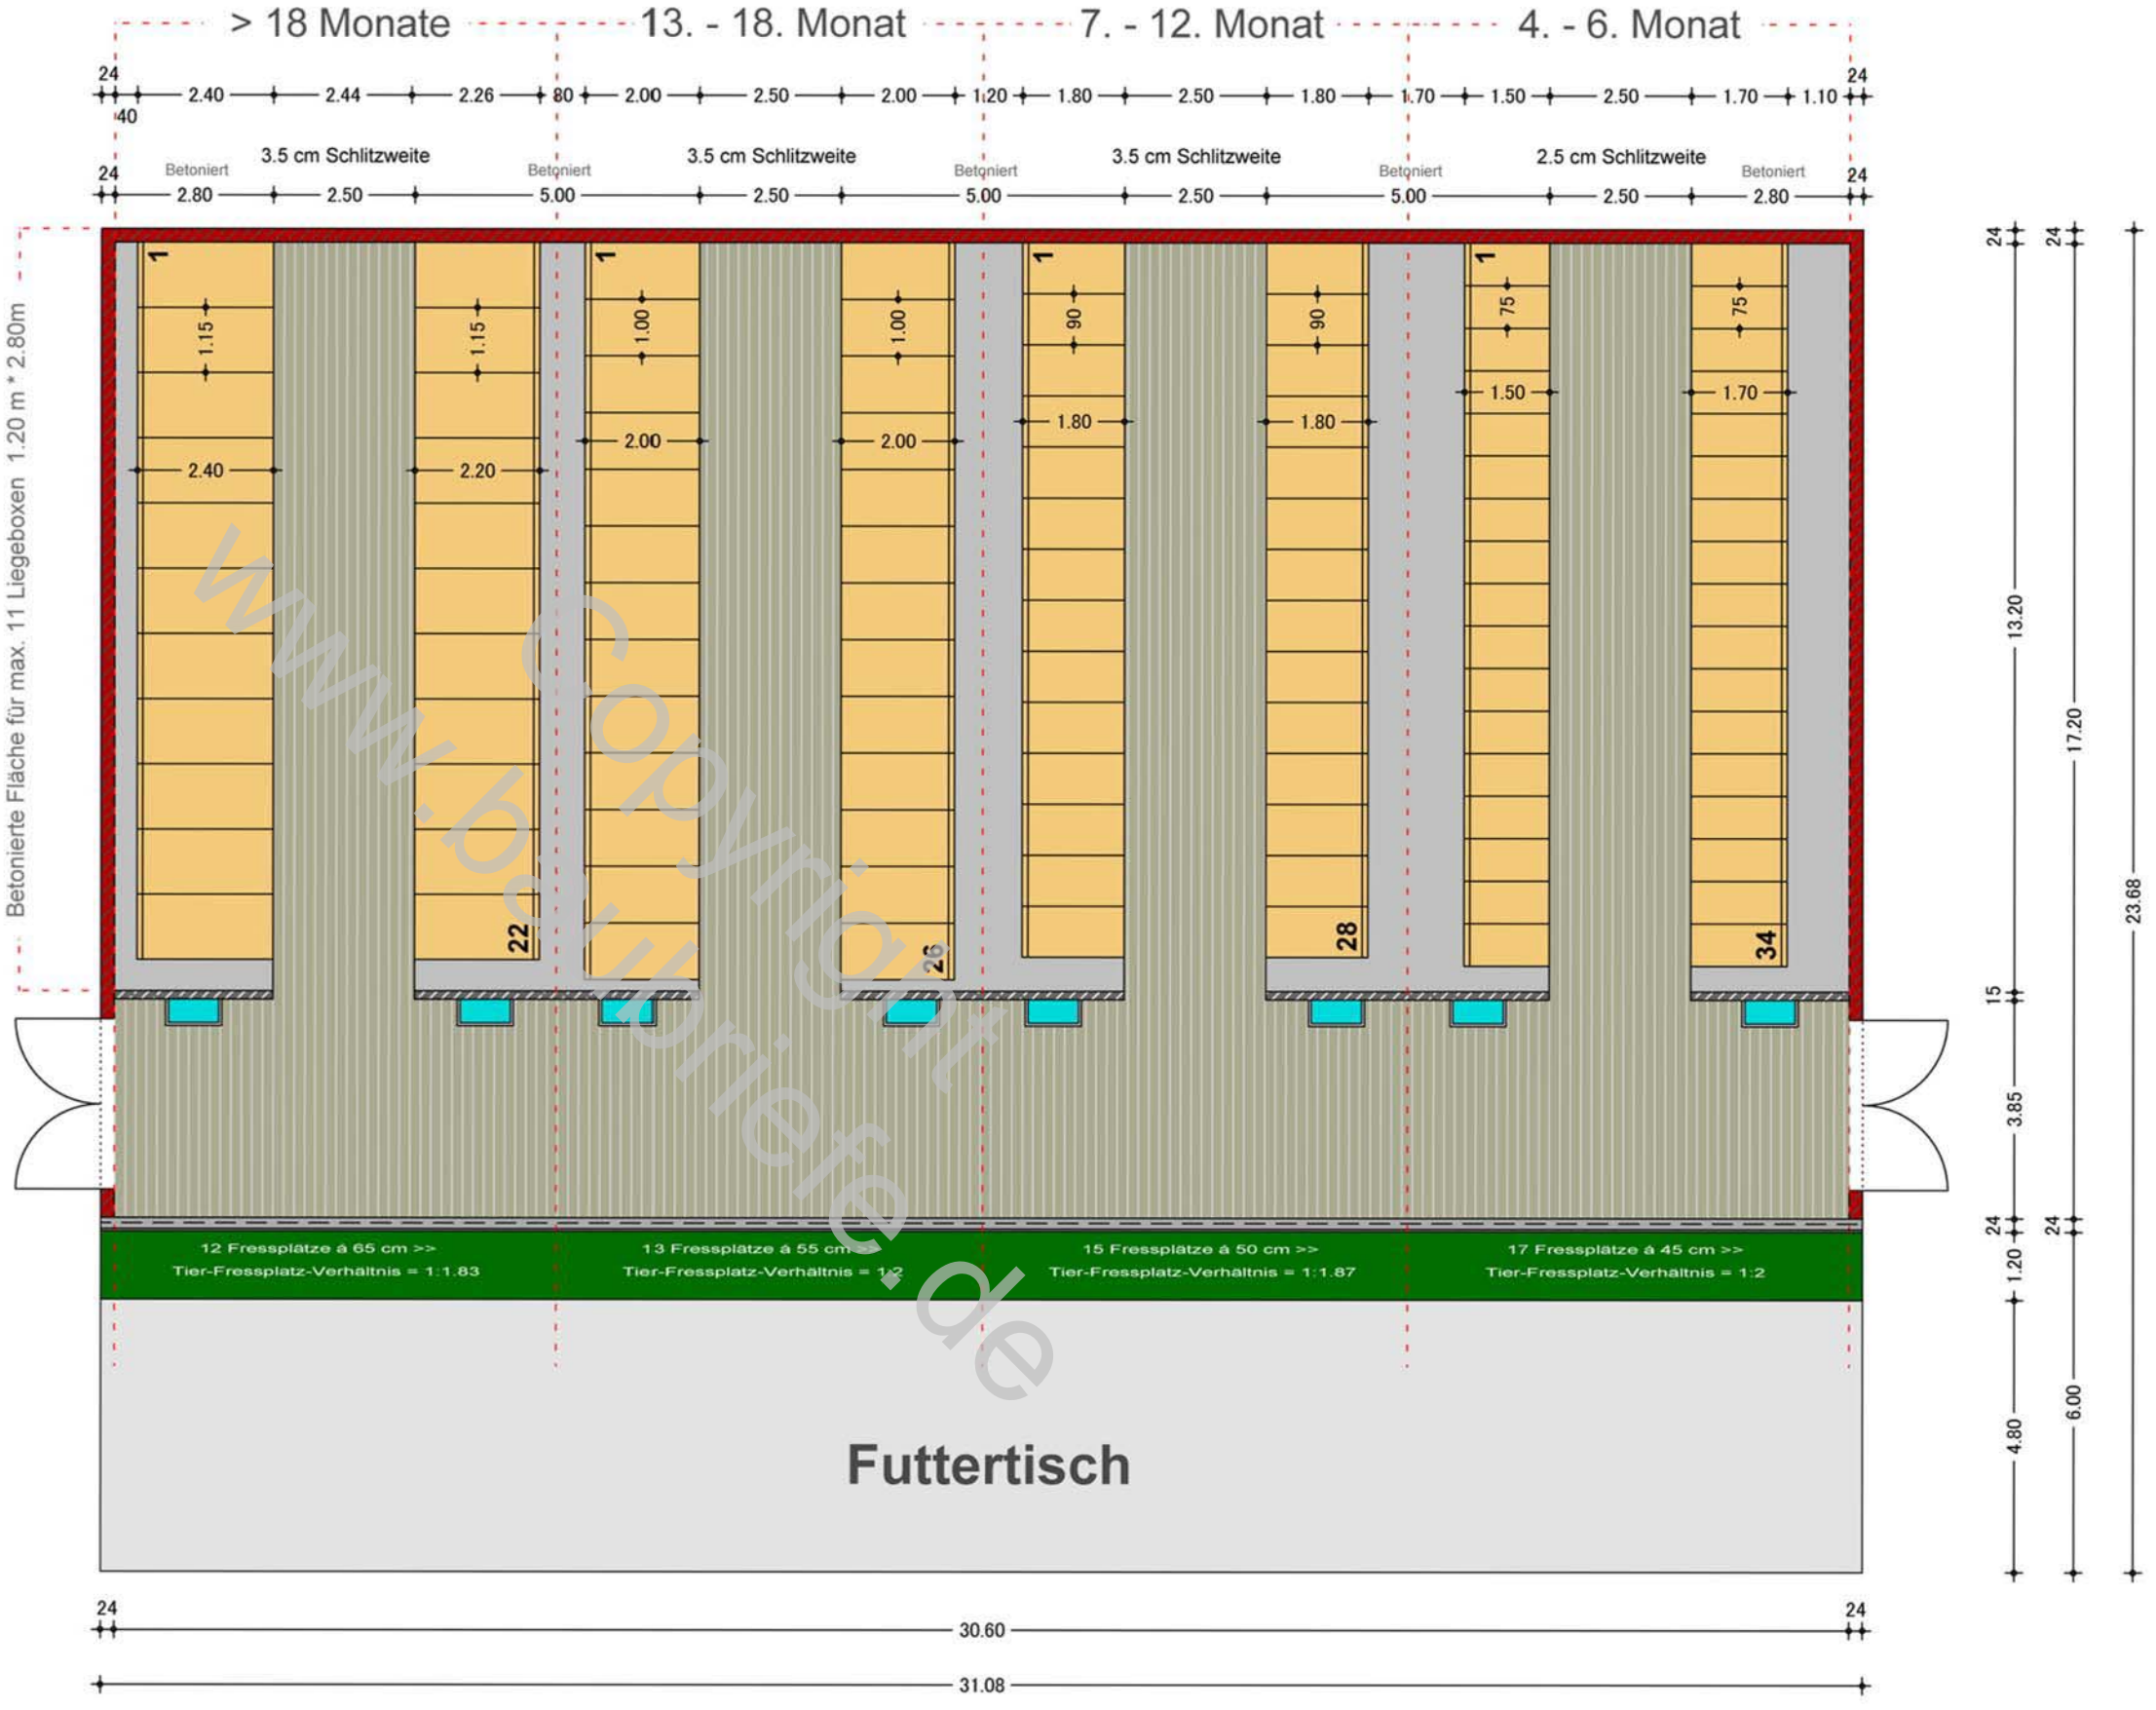

www.bo... Copyright ...ckenlade.de

Grundriss
Jungviehkammstall mit 110 Stallplätzen