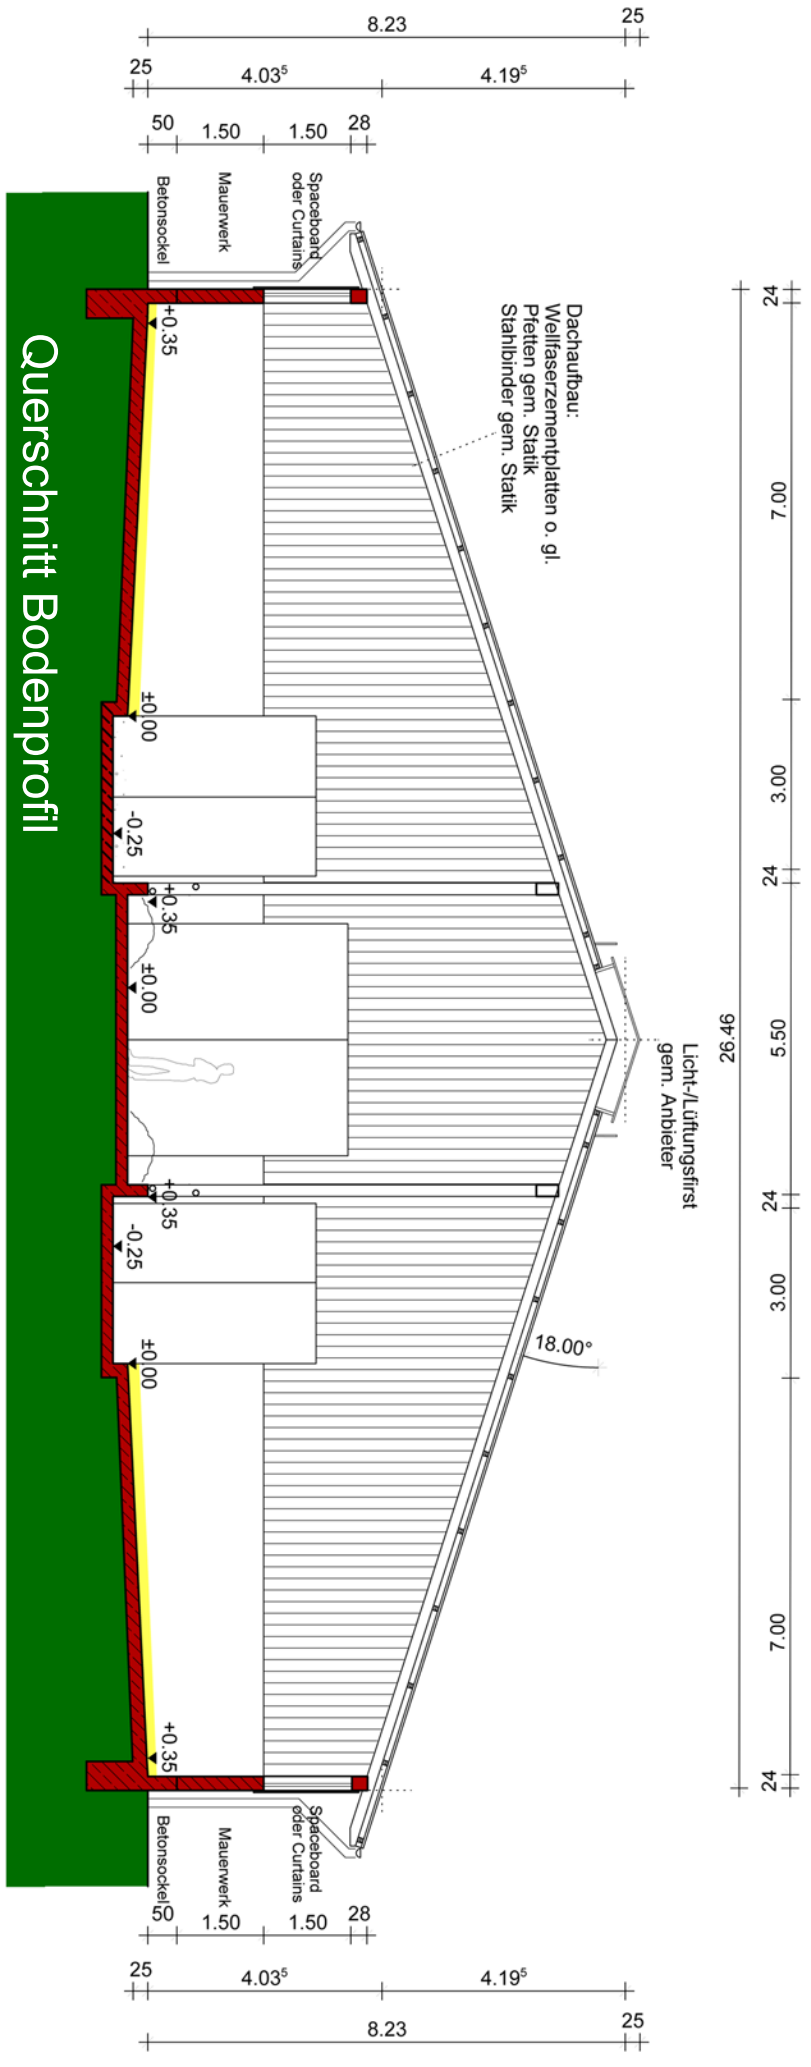

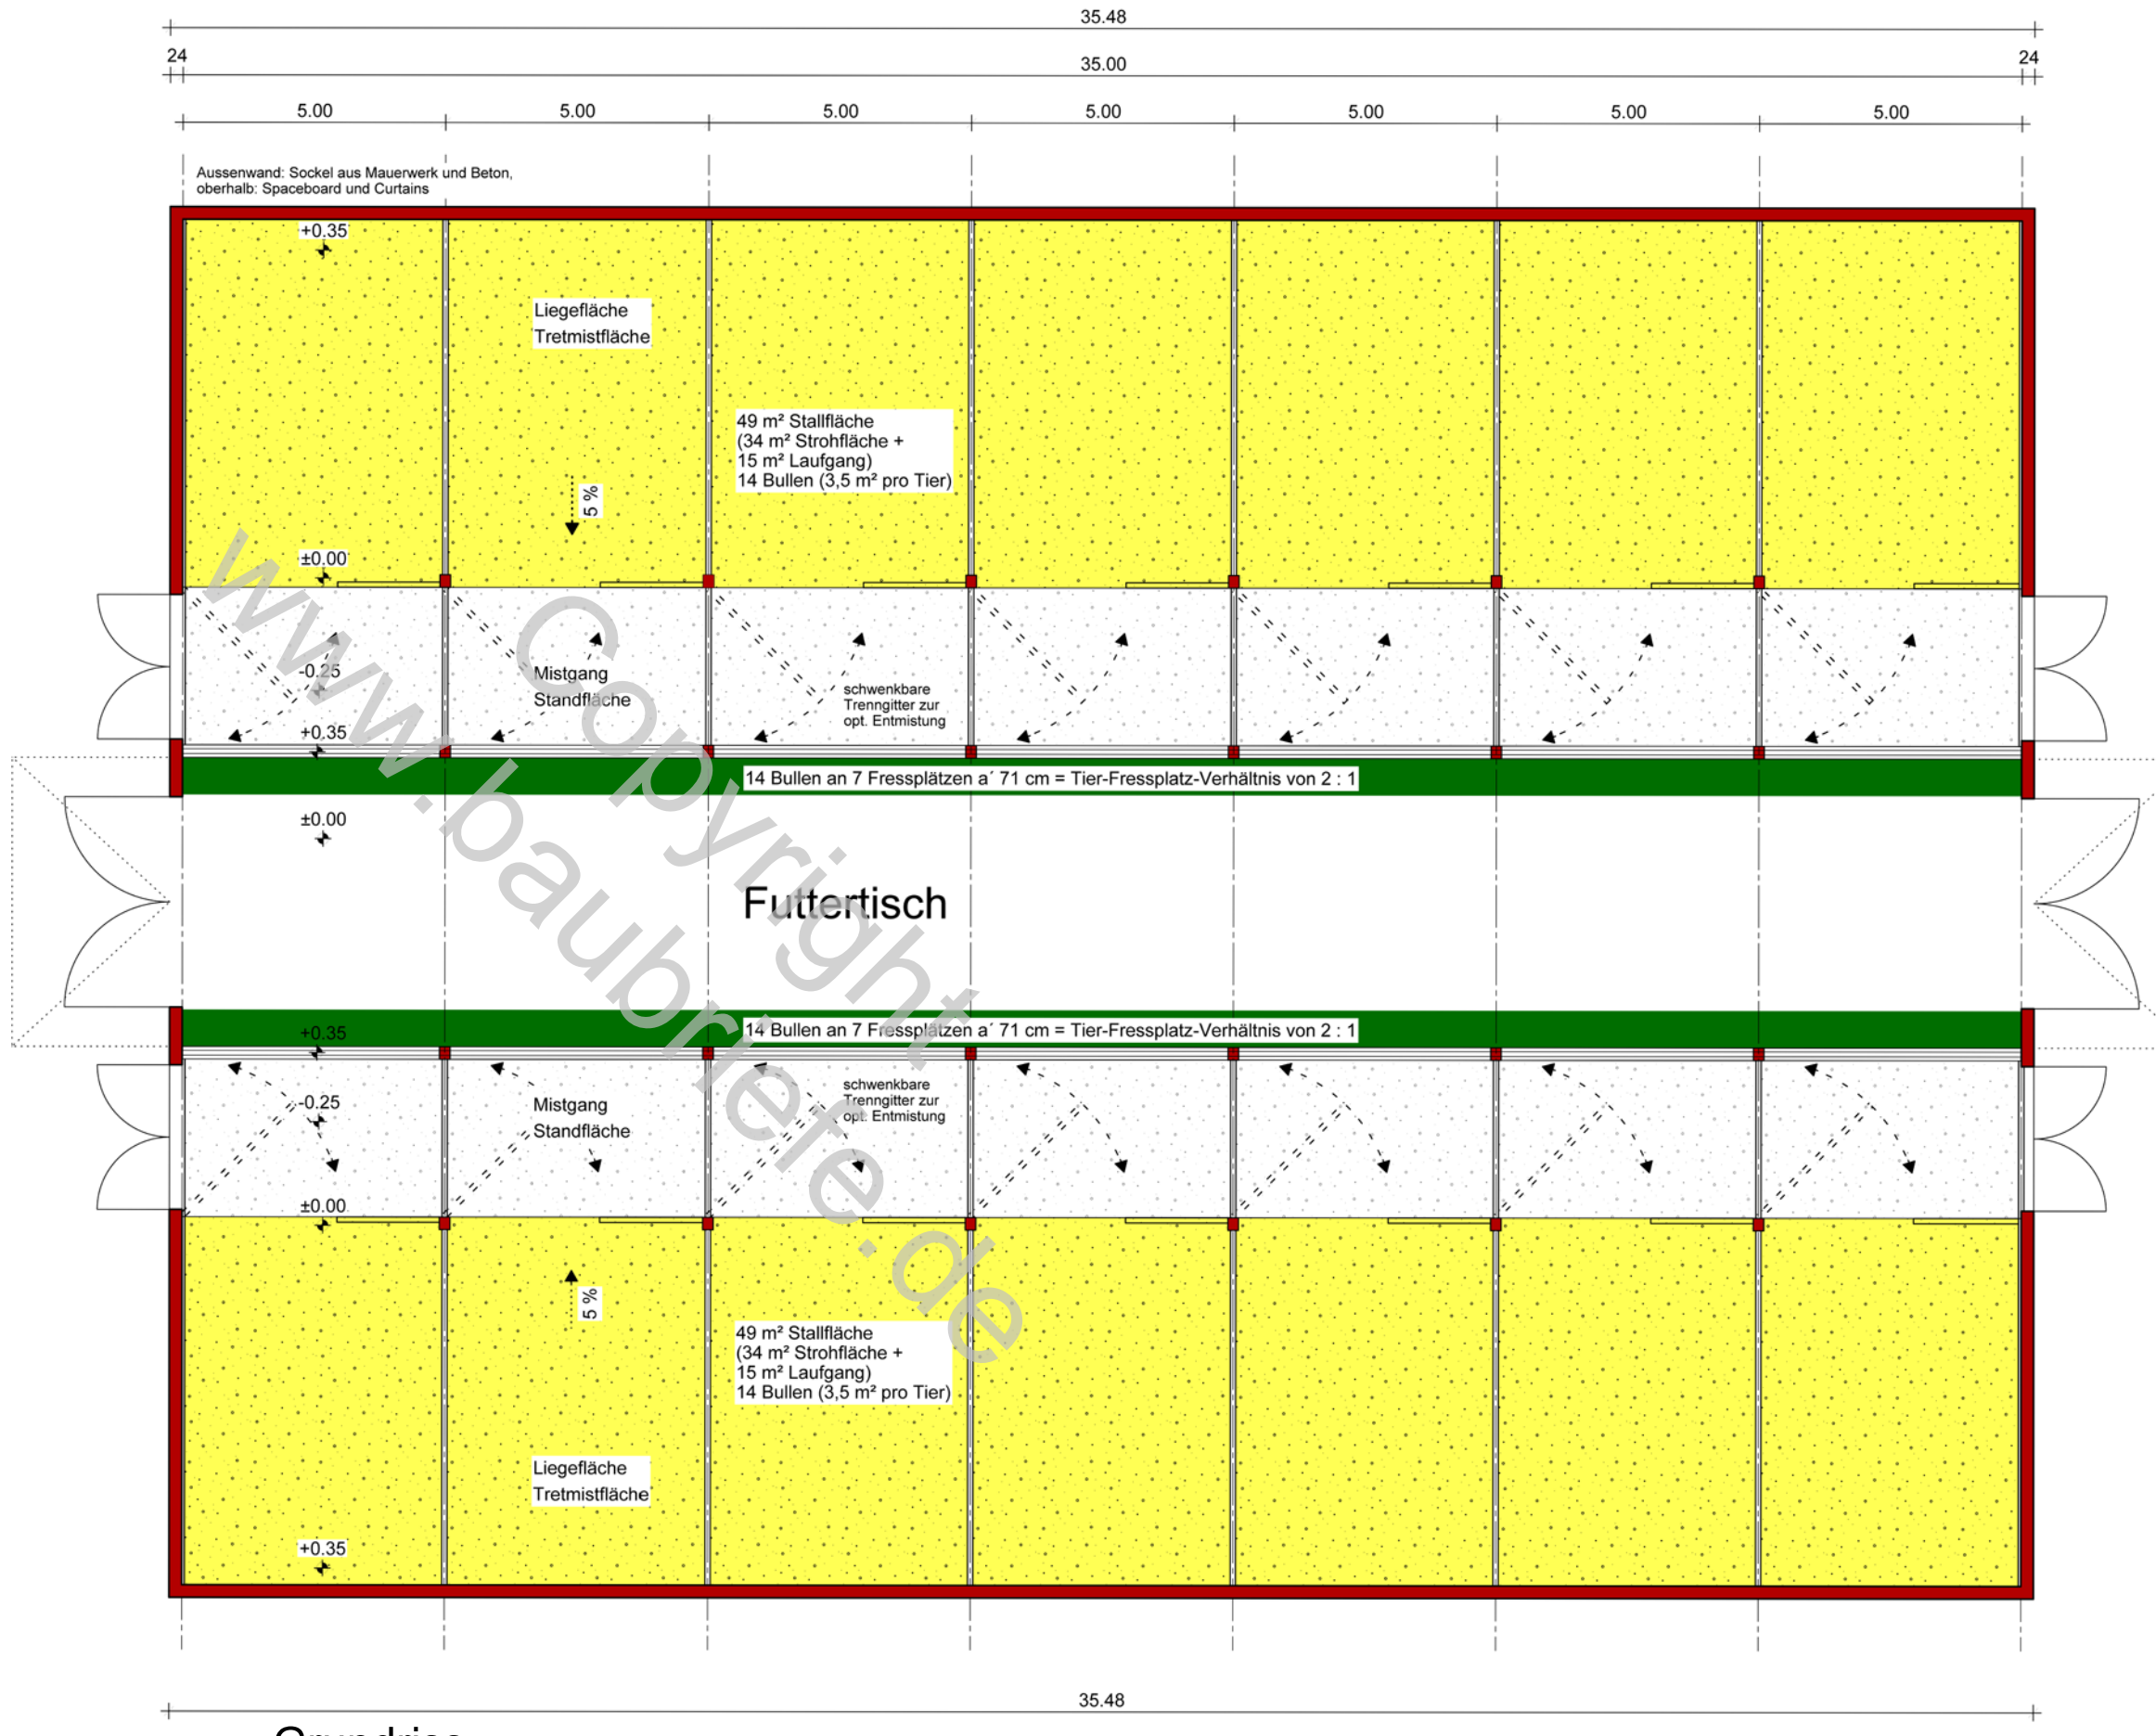

www.baubriefe.de Copyright

Grundriss
Stallebene für 196 Mastbullen (14 Tiere pro Bucht)